


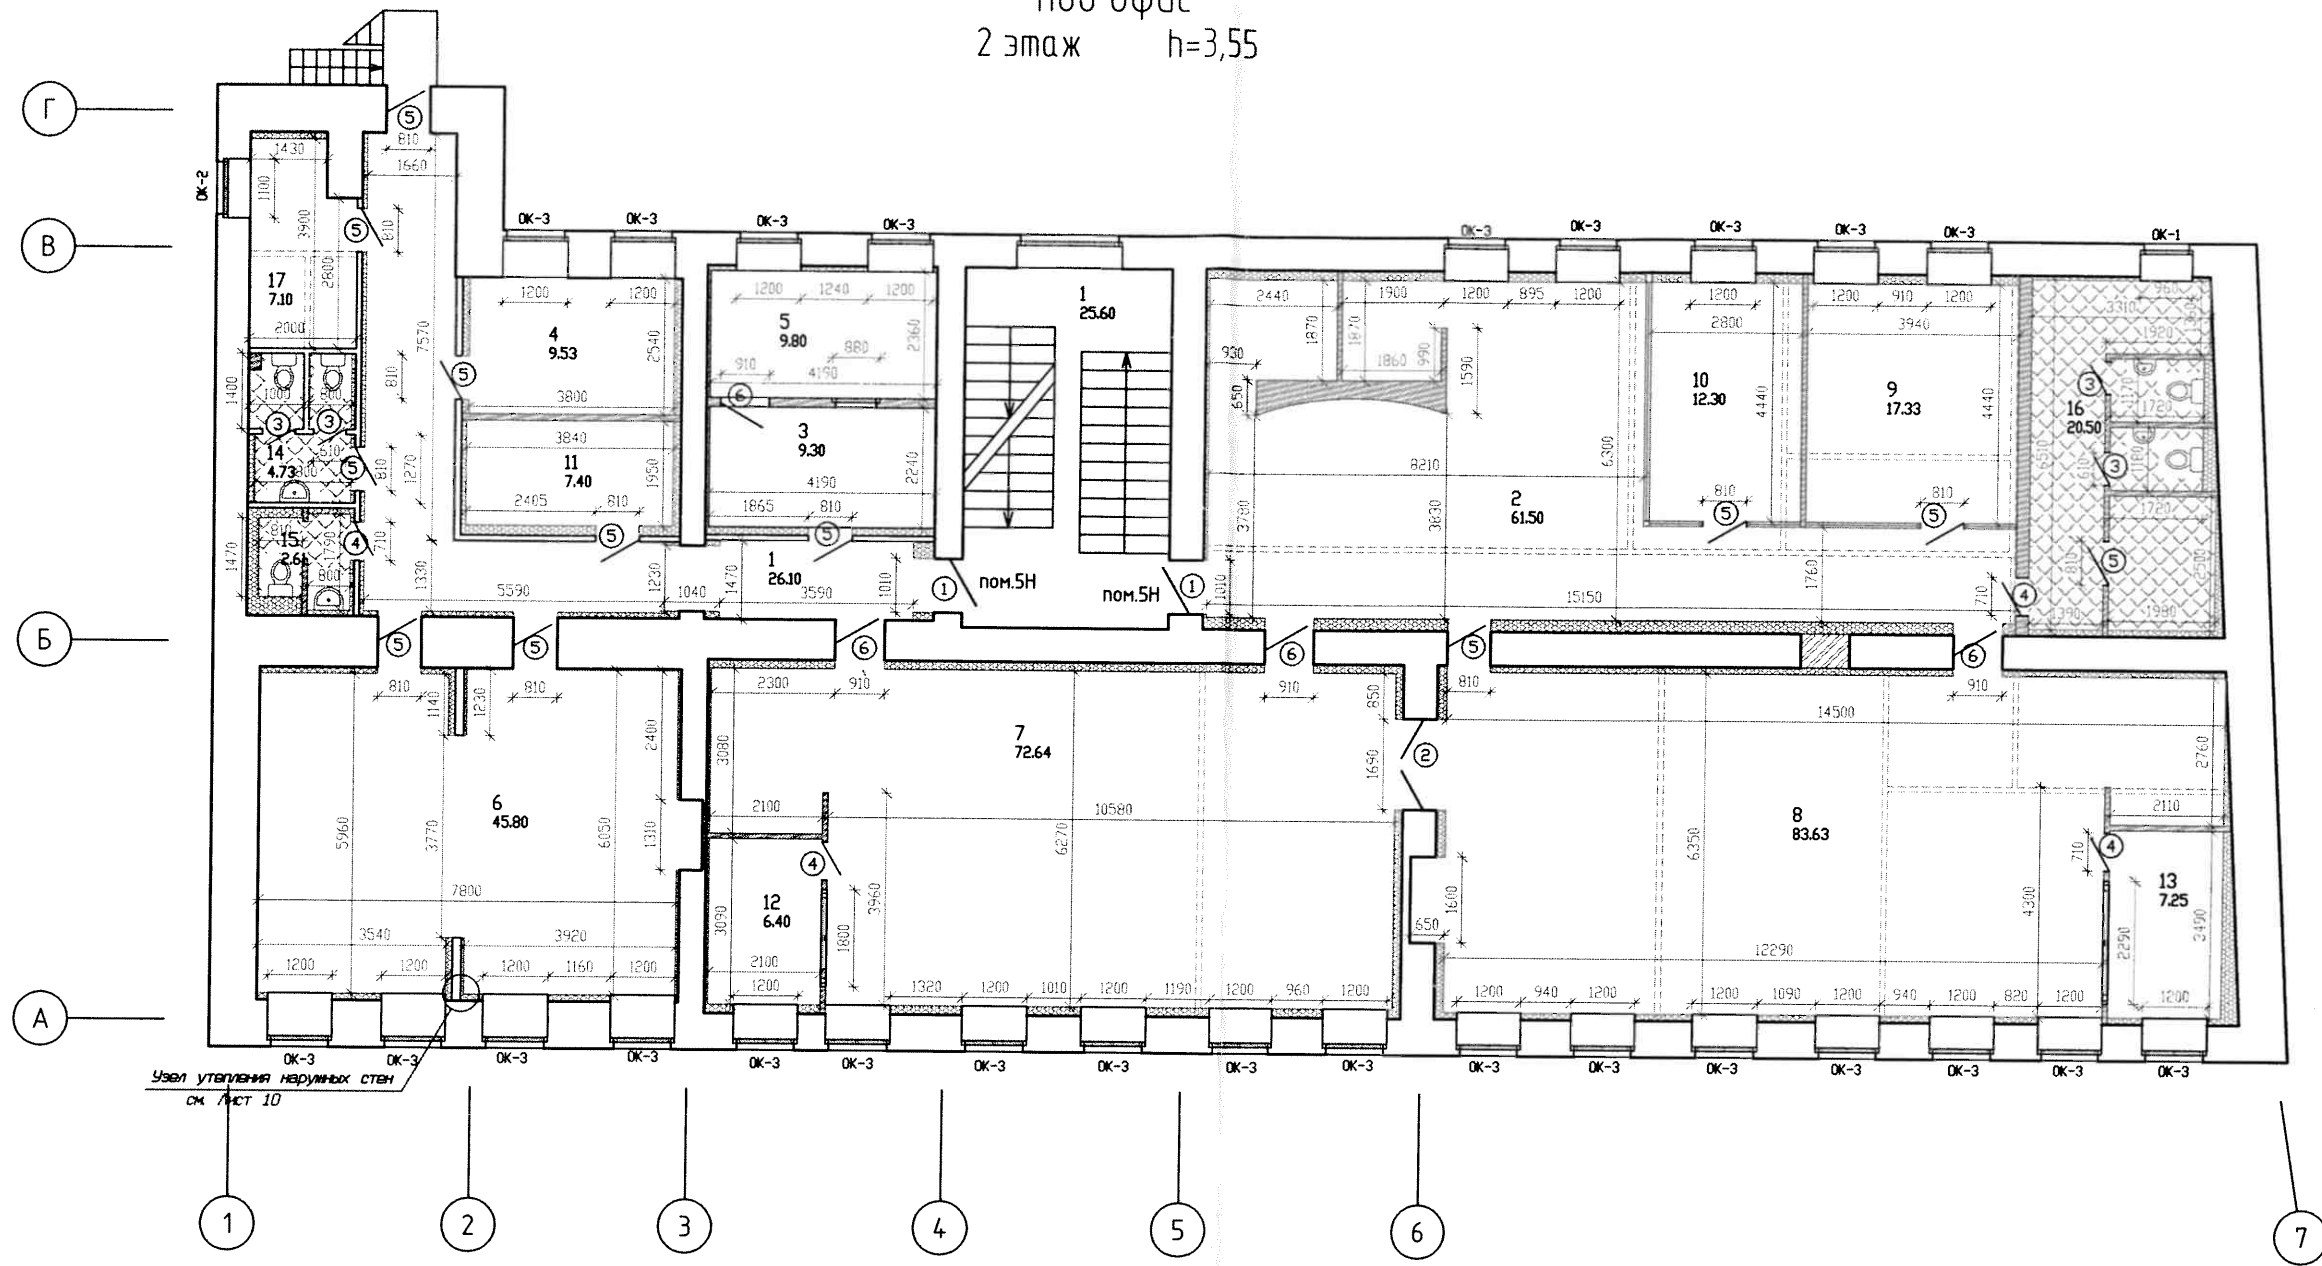

План перепланировки помещения 5Н  
под офис  
2 этаж h=3,55

М 1:100



ЭКСПЛИКАЦИЯ ПОМЕЩЕНИЯ 5Н

НОМЕР ПОМЕЩЕНИЯ	НАИМЕНОВАНИЕ	ПЛОЩАДЬ М2
1	ВЕСТИБЮЛЬ	26.1
2	ВЕСТИБЮЛЬ	61.5
3	КОРИДОР	9.3
4	КАБИНЕТ	9.5
5	КАБИНЕТ	9.8
6	КАБИНЕТ	45.8
7	КАБИНЕТ	72.6
8	КАБИНЕТ	83.6
9	КАБИНЕТ	17.3
10	ПОМЕЩЕНИЕ ДЛЯ ПЕРСОНАЛА	12.3

ЭКСПЛИКАЦИЯ ПОМЕЩЕНИЙ ЛЕСТНИЧНОЙ КЛЕТКИ


НОМЕР ПОМЕЩЕНИЯ	НАИМЕНОВАНИЕ	ПЛОЩАДЬ М2
11	ГАРДЕРОБ	7.4
12	ГАРДЕРОБ	6.4
13	ГАРДЕРОБ	7.3
14	САМУЗЕЛ	4.7
15	САМУЗЕЛ	2.6
16	САМУЗЕЛ	20.5
17	ПОДСОБНОЕ ПОМЕЩЕНИЕ	7.1
ИТОГО		403.80

НОМЕР ПОМЕЩЕНИЯ	НАИМЕНОВАНИЕ	ПЛОЩАДЬ М2
1	ЛЕСТНИЧНАЯ КЛЕТКА	25.6
ИТОГО		25.60

С планировкой согласен  
Заказчик \_\_\_\_\_ / \_\_\_\_\_ /

				АС		
				Лиговский пр., д.43/45, пом.5Н		
ИЗМ.	КОЛУЧ	ЛИСТ	И ДОК.	ПОДПИСЬ	ДАТА	
	Н.Контроль	Гурьянов А.В.			11.08	
	ГИП	Гурьянов А.В.			11.08	
	Инженер	Литвинова А.К.		<i>[Signature]</i>	11.08	
				Офис		
				СТАДИЯ	ЛИСТ	ЛИСТОВ
				П	3	10
				План перепланировки кв.23 Экспликация помещений Ведомость проемов		
				Строй Элит Проект		

План перепланировки помещений 6Н, 7Н М 1:100  
под офисы  
3 этаж h=3,15

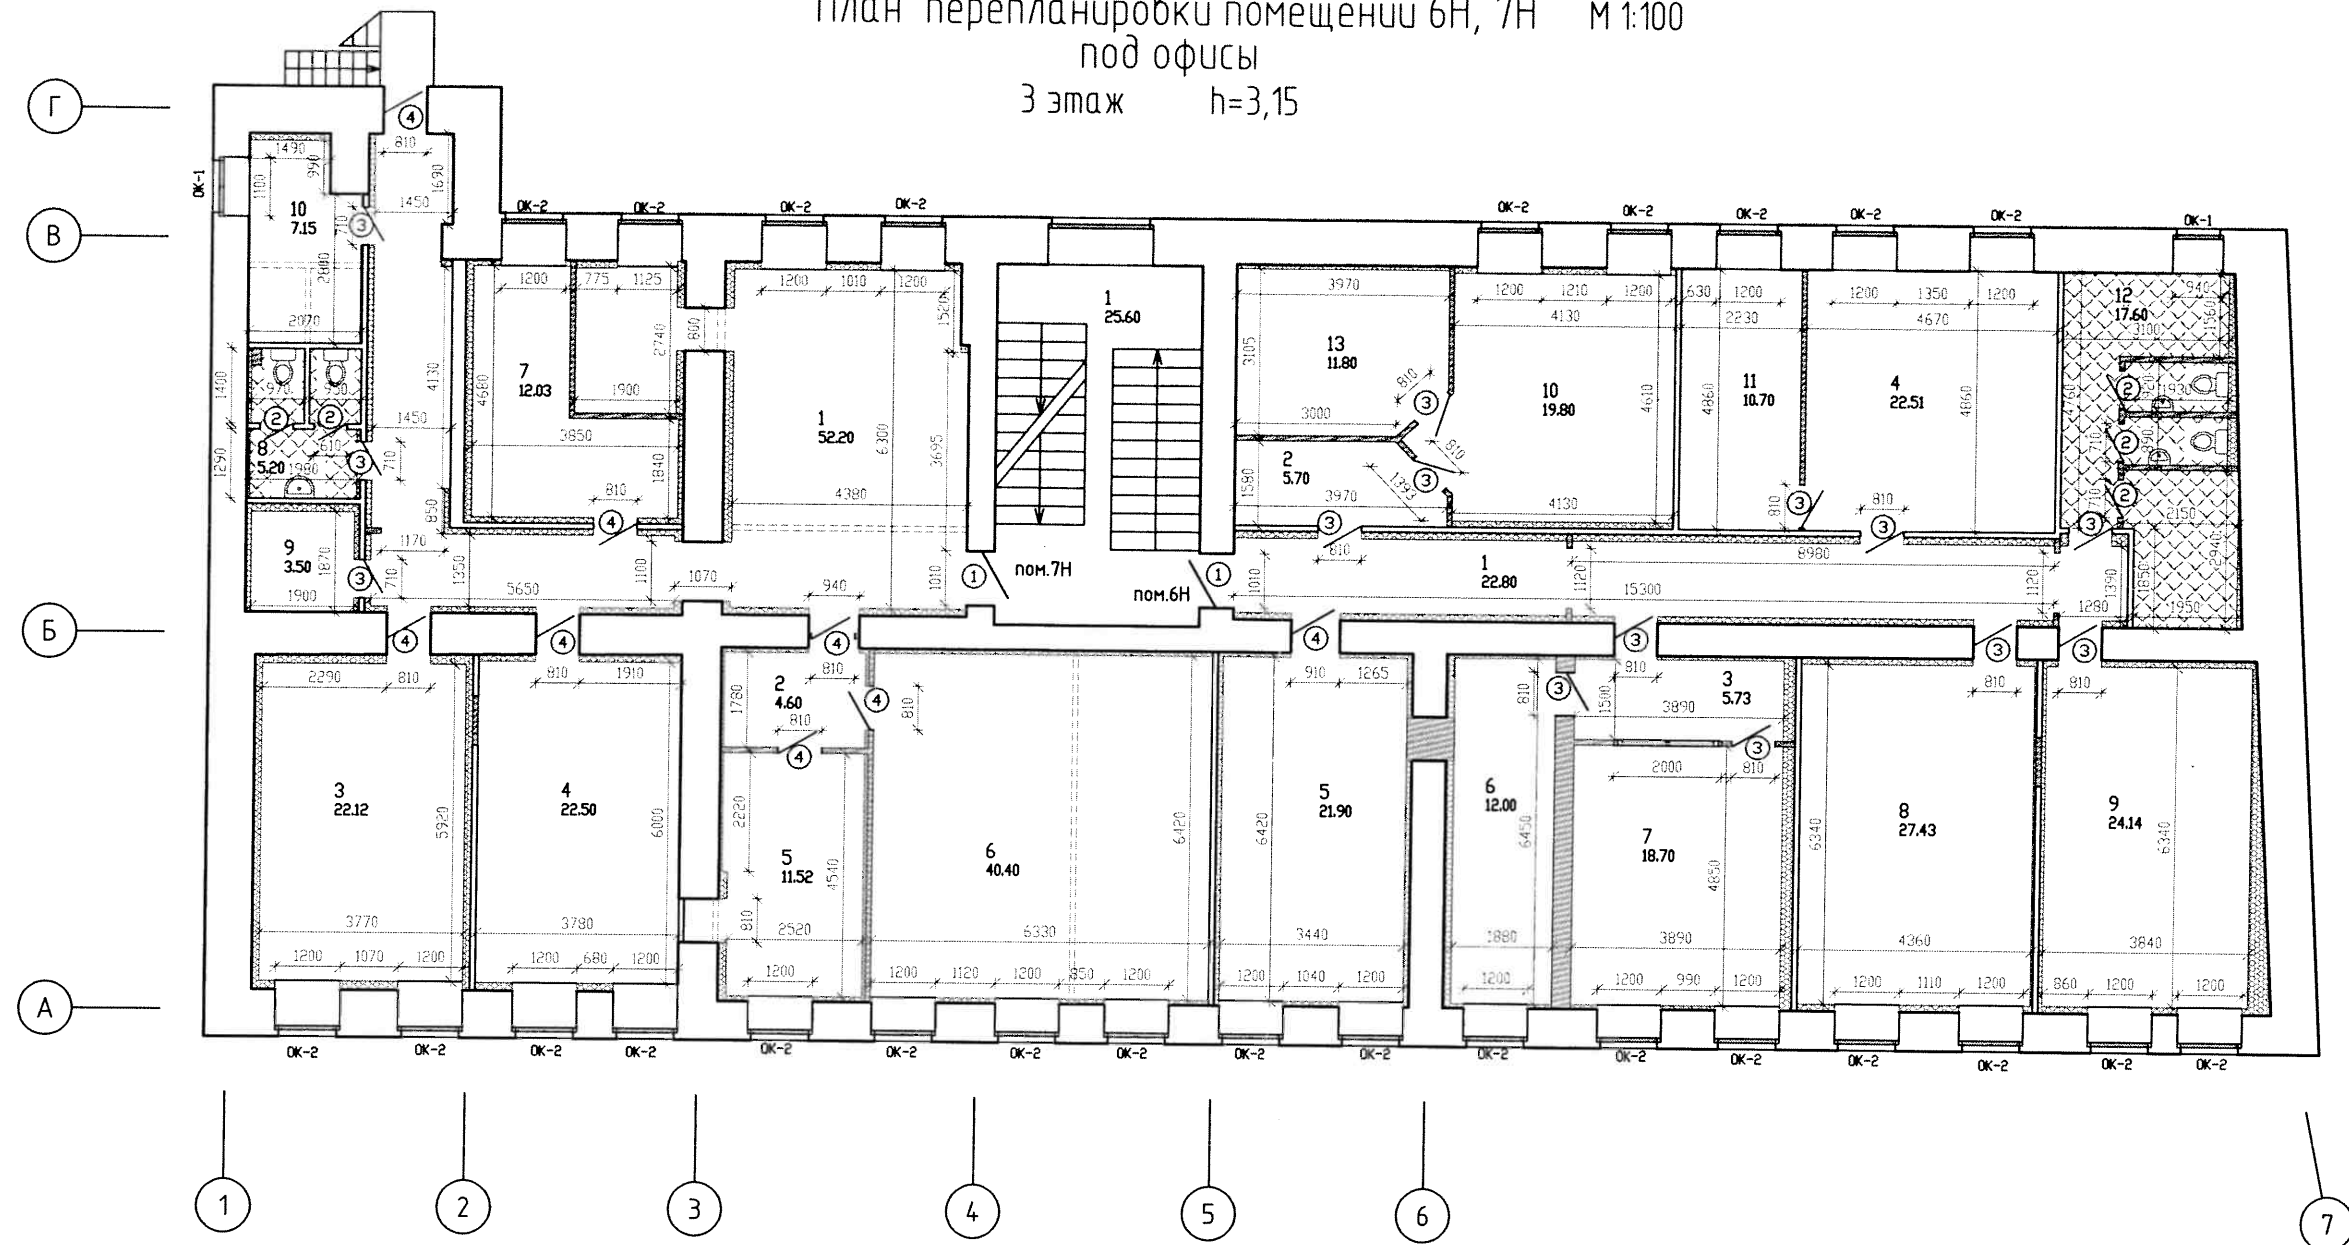

ЭКСПЛИКАЦИЯ ПОМЕЩЕНИЯ 6Н

НОМЕР ПОМЕЩЕНИЯ	НАИМЕНОВАНИЕ	ПЛОЩАДЬ М2
1	ВЕСТИБУЛЬ	22.8
2	КОРИДОР	5.7
3	КОРИДОР	5.7
4	КОРИДОР	22.5
5	КАБИНЕТ	21.9
6	КАБИНЕТ	12.0
7	КАБИНЕТ	18.7
8	КАБИНЕТ	27.4
9	КАБИНЕТ	24.1
10	ПОМЕЩЕНИЕ ДЛЯ ПЕРСОНАЛА	19.8
11	ПОМЕЩЕНИЕ ДЛЯ ПЕРСОНАЛА	10.7
12	САМУЭЛ	17.6
13	ГАРДЕРОБ	11.8
ИТОГО		220.70

ЭКСПЛИКАЦИЯ ПОМЕЩЕНИЯ 7Н

НОМЕР ПОМЕЩЕНИЯ	НАИМЕНОВАНИЕ	ПЛОЩАДЬ М2
1	ВЕСТИБУЛЬ	52.2
2	КОРИДОР	4.6
3	КАБИНЕТ	22.1
4	КАБИНЕТ	22.5
5	КАБИНЕТ	11.5
6	КАБИНЕТ	40.4
7	ПОМЕЩЕНИЕ ДЛЯ ПЕРСОНАЛА	12.0
8	САМУЭЛ	5.2
9	ПОМЕЩЕНИЕ ДЛЯ УБОРОЧНОГО ИНВЕНТОРА	3.5
10	ПОДСОВНОЕ ПОМЕЩЕНИЕ	7.2
ИТОГО		181.20


ЭКСПЛИКАЦИЯ ПОМЕЩЕНИЙ ЛЕСТНИЧНОЙ КЛЕТКИ

НОМЕР ПОМЕЩЕНИЯ	НАИМЕНОВАНИЕ	ПЛОЩАДЬ М2
1	ЛЕСТНИЧНАЯ КЛЕТКА	25.6
ИТОГО		25.60

С планировкой согласен  
Заказчик \_\_\_\_\_ / \_\_\_\_\_ /

АС				
Лиговский пр., д.43/45, пом. 6Н, 7Н				
ИЗМ.	КОЛ.	ЛИСТ	ИЗ	ДОК.
ПОДПИСЬ	ДАТА			
Инженер	Литвинова А.К.	<i>[Signature]</i>	11.08	
ГИП	Гурьянов А.В.	<i>[Signature]</i>	11.08	
Н.контроль	Гурьянов А.В.	<i>[Signature]</i>	11.08	
Офис				
			СТАДИЯ	ЛИСТ
			П	3
			ЛИСТОВ	10
План перепланировки пом. 6Н, 7Н Экспликация помещений Ведомость проемов				
Строп Элит Проект				

План перепланировки помещения 8Н под офис  
4 этаж h=4,68  
М 1:100

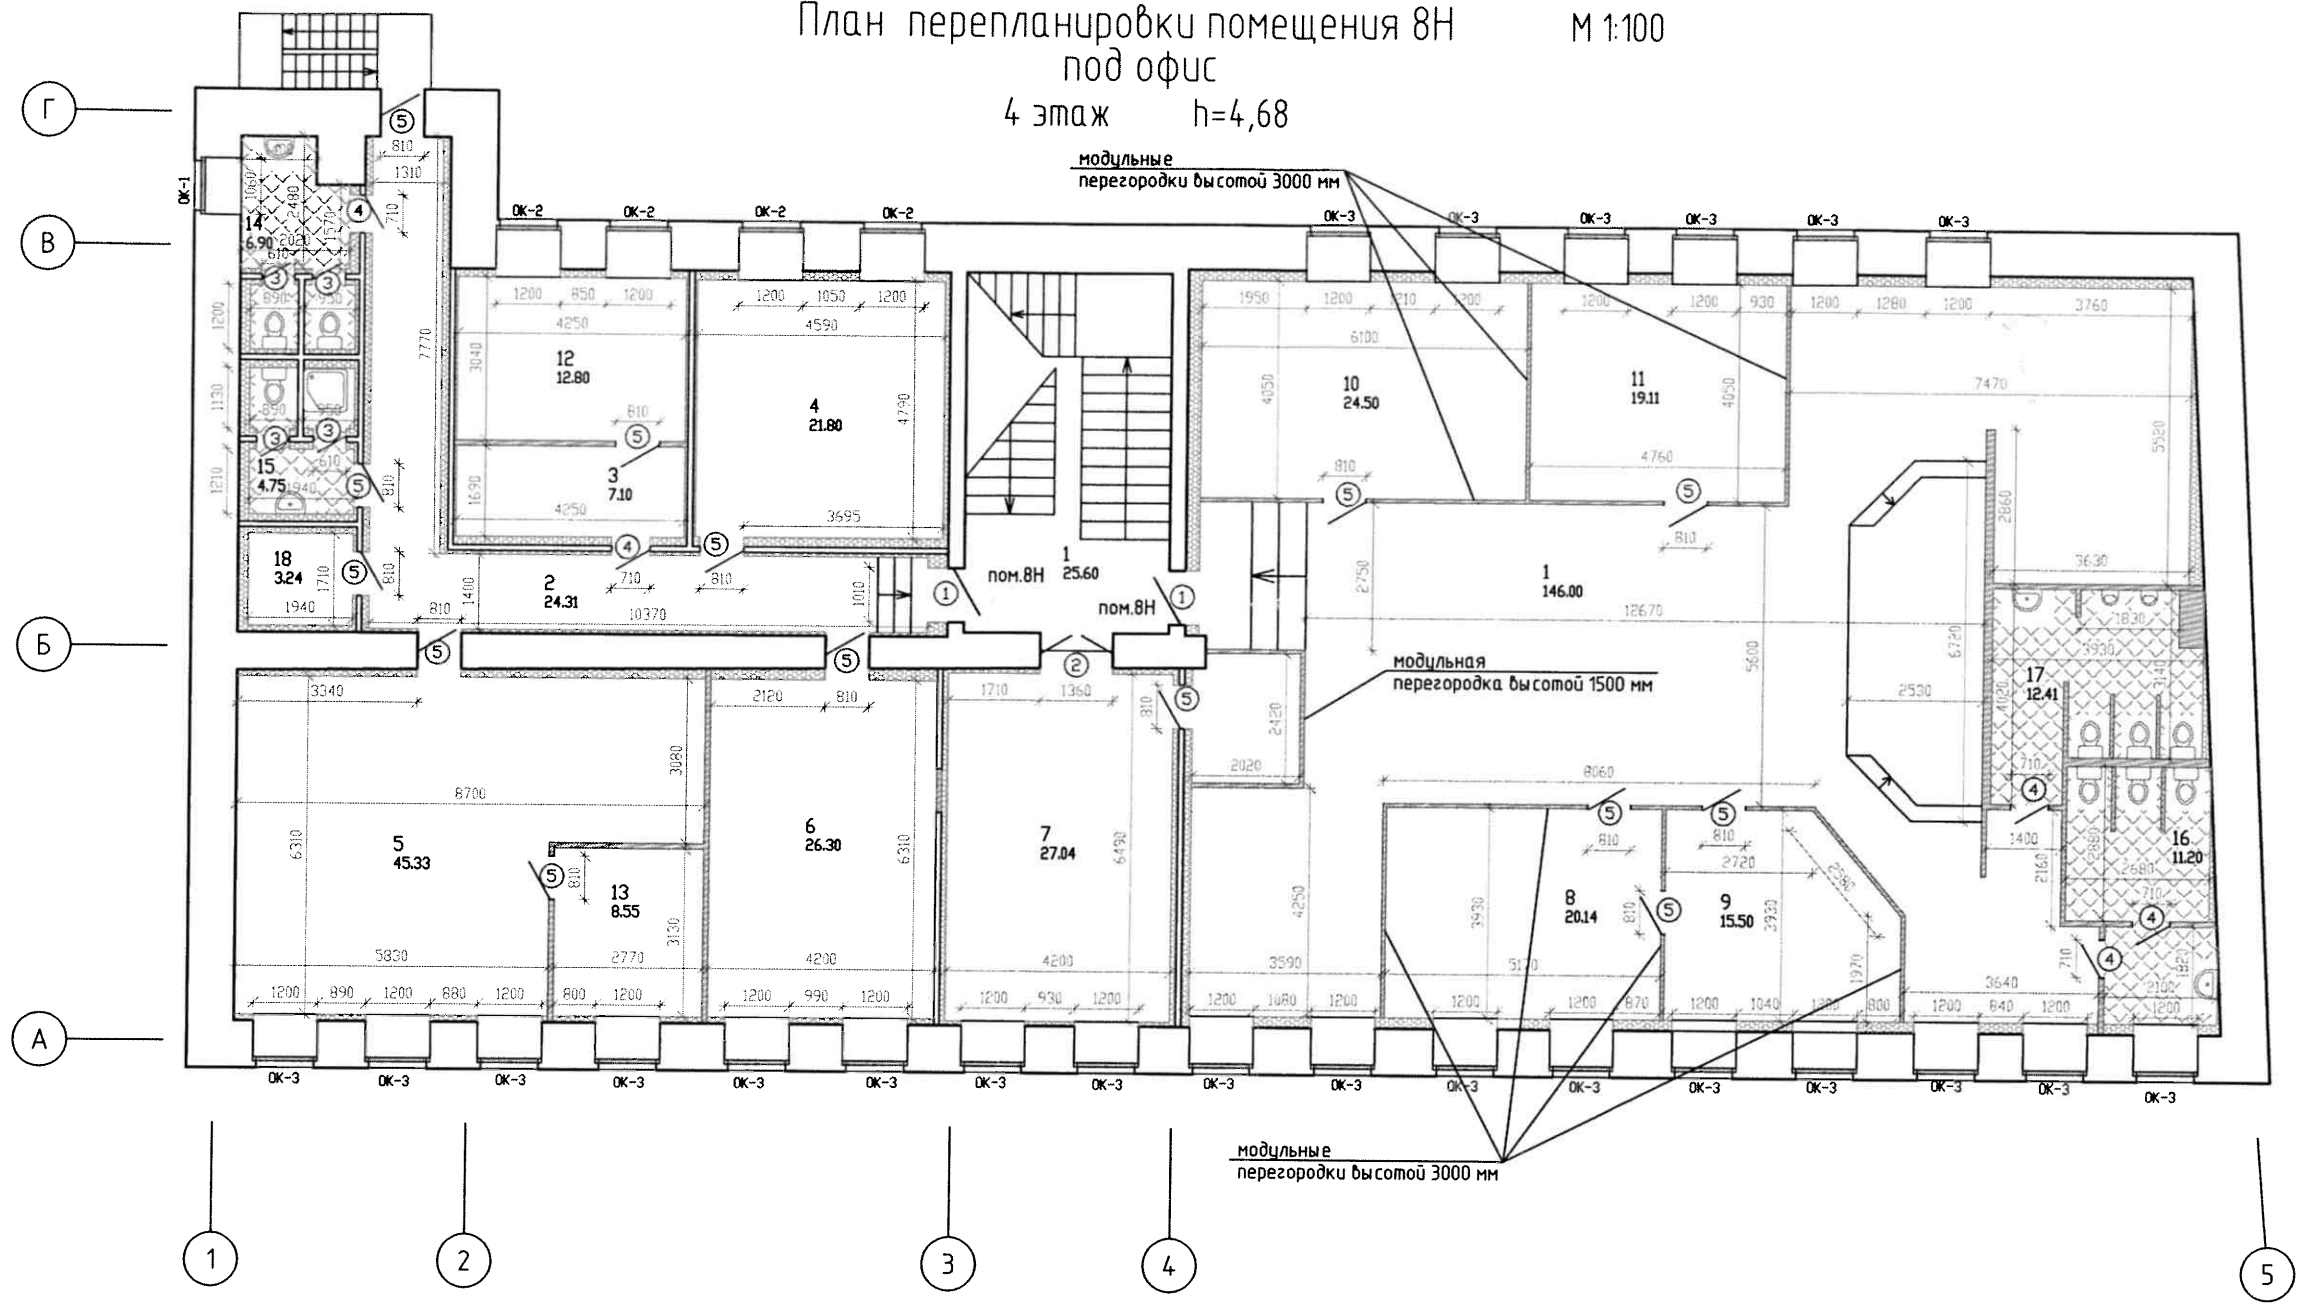

ЭКСПЛИКАЦИЯ ПОМЕЩЕНИЙ 8Н

НОМЕР ПОМЕЩЕНИЯ	НАИМЕНОВАНИЕ	ПЛОЩАДЬ М2
1	ВЕСТИБЮЛЬ	146.0
2	ВЕСТИБЮЛЬ	24.3
3	КОРИДОР	7.1
4	КАБИНЕТ	21.8
5	КАБИНЕТ	45.3
6	КАБИНЕТ	26.3
7	КАБИНЕТ	27.0
8	КАБИНЕТ	20.1
9	КАБИНЕТ	15.5
10	КАБИНЕТ	24.5

ЭКСПЛИКАЦИЯ ПОМЕЩЕНИЙ ЛЕСТНИЧНОЙ КЛЕТКИ

НОМЕР ПОМЕЩЕНИЯ	НАИМЕНОВАНИЕ	ПЛОЩАДЬ М2
1	ЛЕСТНИЧНАЯ КЛЕТКА	25.6
ИТОГО		25.60

НОМЕР ПОМЕЩЕНИЯ	НАИМЕНОВАНИЕ	ПЛОЩАДЬ М2
11	КАБИНЕТ	19.1
12	ПОМЕЩЕНИЕ ДЛЯ ПЕРСОНАЛА	12.8
13	ГАРДЕРОБ	8.6
14	САМУЗЕЛ	6.9
15	САМУЗЕЛ	4.8
16	САМУЗЕЛ	11.2
17	САМУЗЕЛ	12.4
18	ПОДСОВНОЕ ПОМЕЩЕНИЕ	3.2
ИТОГО		436.90

С планировкой согласен  
Заказчик \_\_\_\_\_ / \_\_\_\_\_ /

				АС		
				Лиговский пр., д.43/45, пом. 8Н		
ИЗМ.	КОЛ.	ЛИСТ	ИЗ	ДОК.	ПОДПИСЬ	ДАТА
И.Контроль		Гурьянов А.В.				11.08
ГИП		Гурьянов А.В.				11.08
Инженер		Литвинова А.К.				11.08
				Офис		
				СТАДИЯ	ЛИСТ	ЛИСТОВ
				П	3	10
				План перепланировки кв.23 Экспликация помещений Ведомость проемов		
				Строй Элшт Проект		